



Abschnitt I

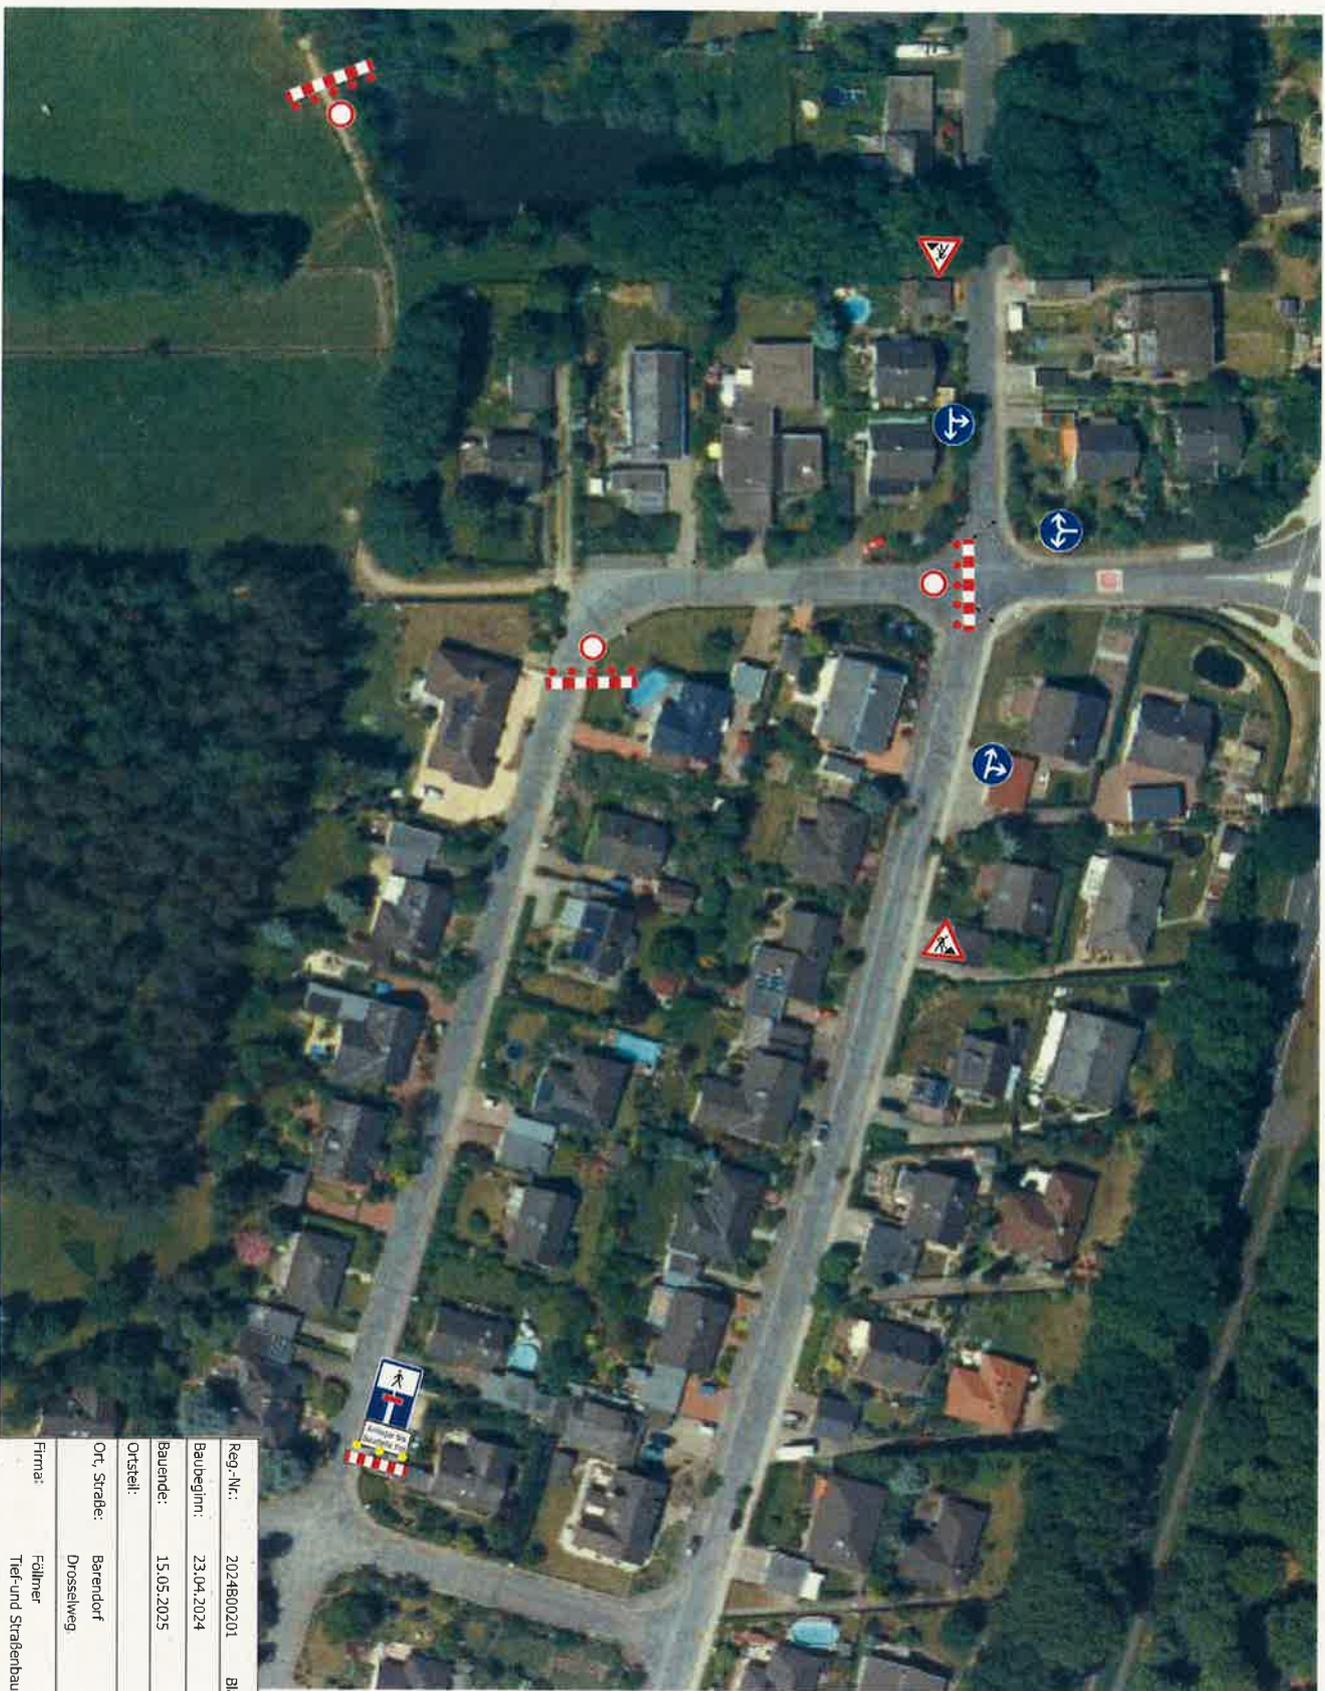

Reg.-Nr.:	2024B00201	Blatt:	2
Baubeginn:	23.04.2024		
Bauende:	15.05.2025		
Ortsteil:			
Ort, Straße:	Barendorf Drosselweg		
Föllmer:			
Firma:	Tier- und Straßenbau GmbH & Co. KG		

Abschnitt II

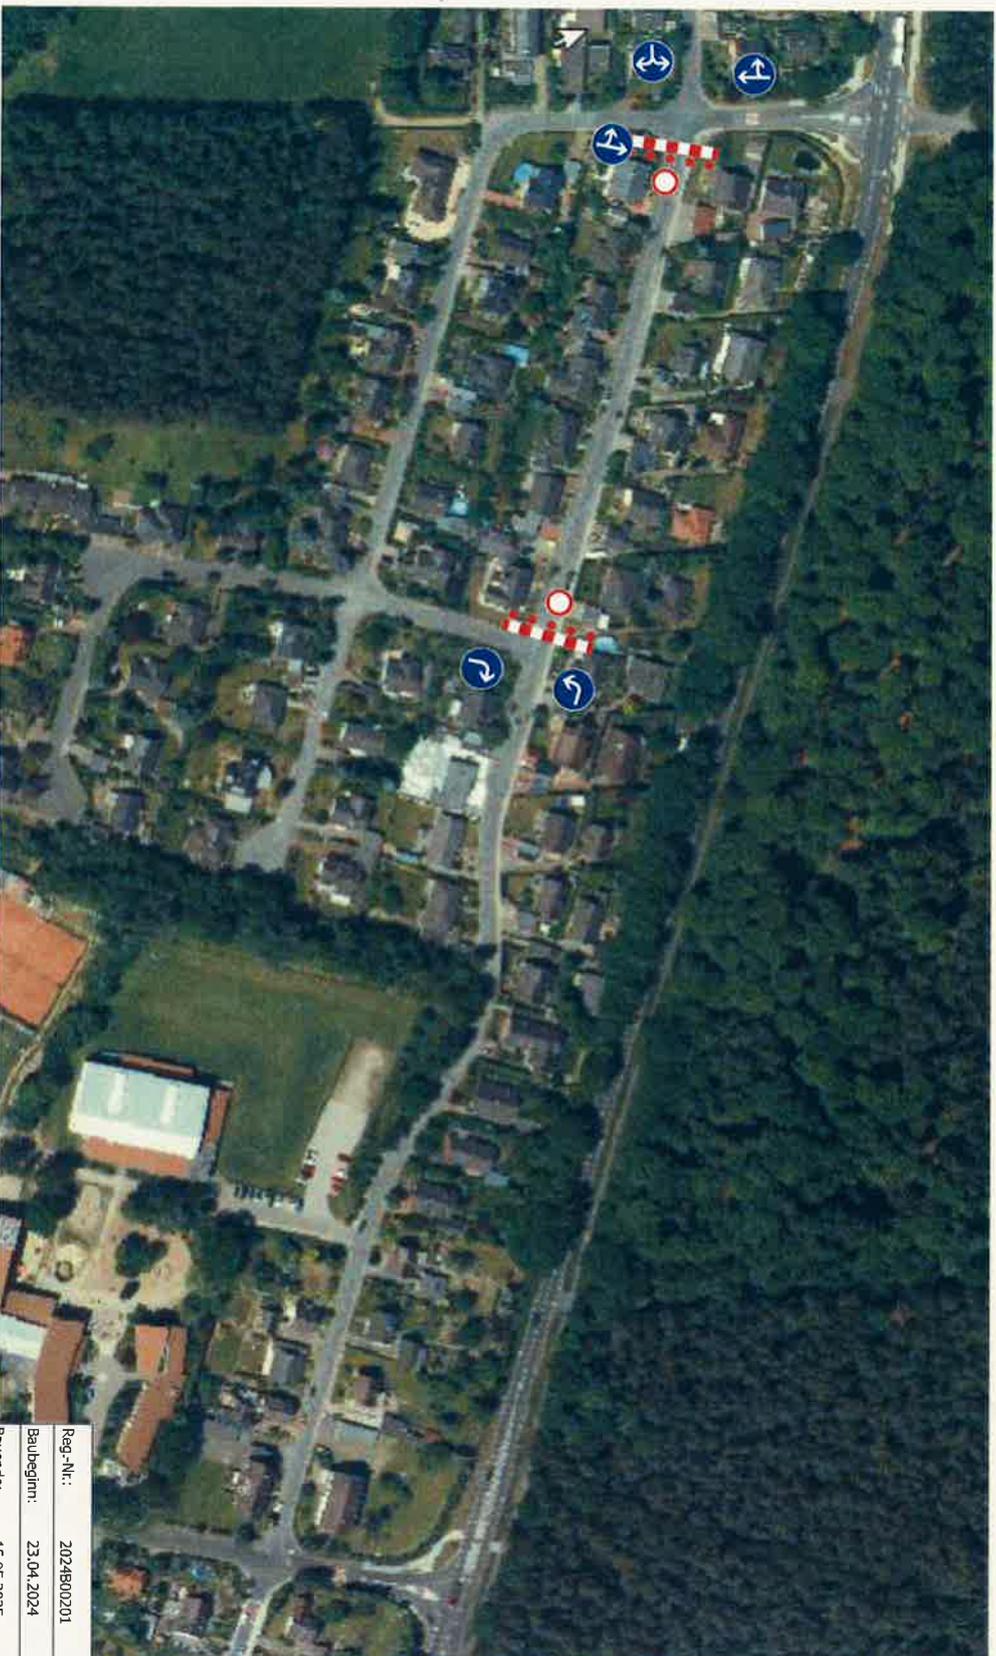


Reg.-Nr.:	2024B00201	Blatt:	2
Baubeginn:	23.04.2024		
Bauende:	15.05.2025		
Ortsteil:			
Ort, Straße:	Barendorf Drosselweg		
Firma:	Föllmer Tief- und Straßenbau GmbH & Co. KG		

Abschnitt III




Reg.-Nr.:	2024B00201	Blatt:	2
Baubeginn:	23.04.2024		
Bauende:	15.05.2025		
Ortsteil:			
Ort, Straße:	Barendorf Drosselweg		
Firma:	Föllmer Tier- und Straßenbau GmbH & Co. KG		

Abschnitt IV

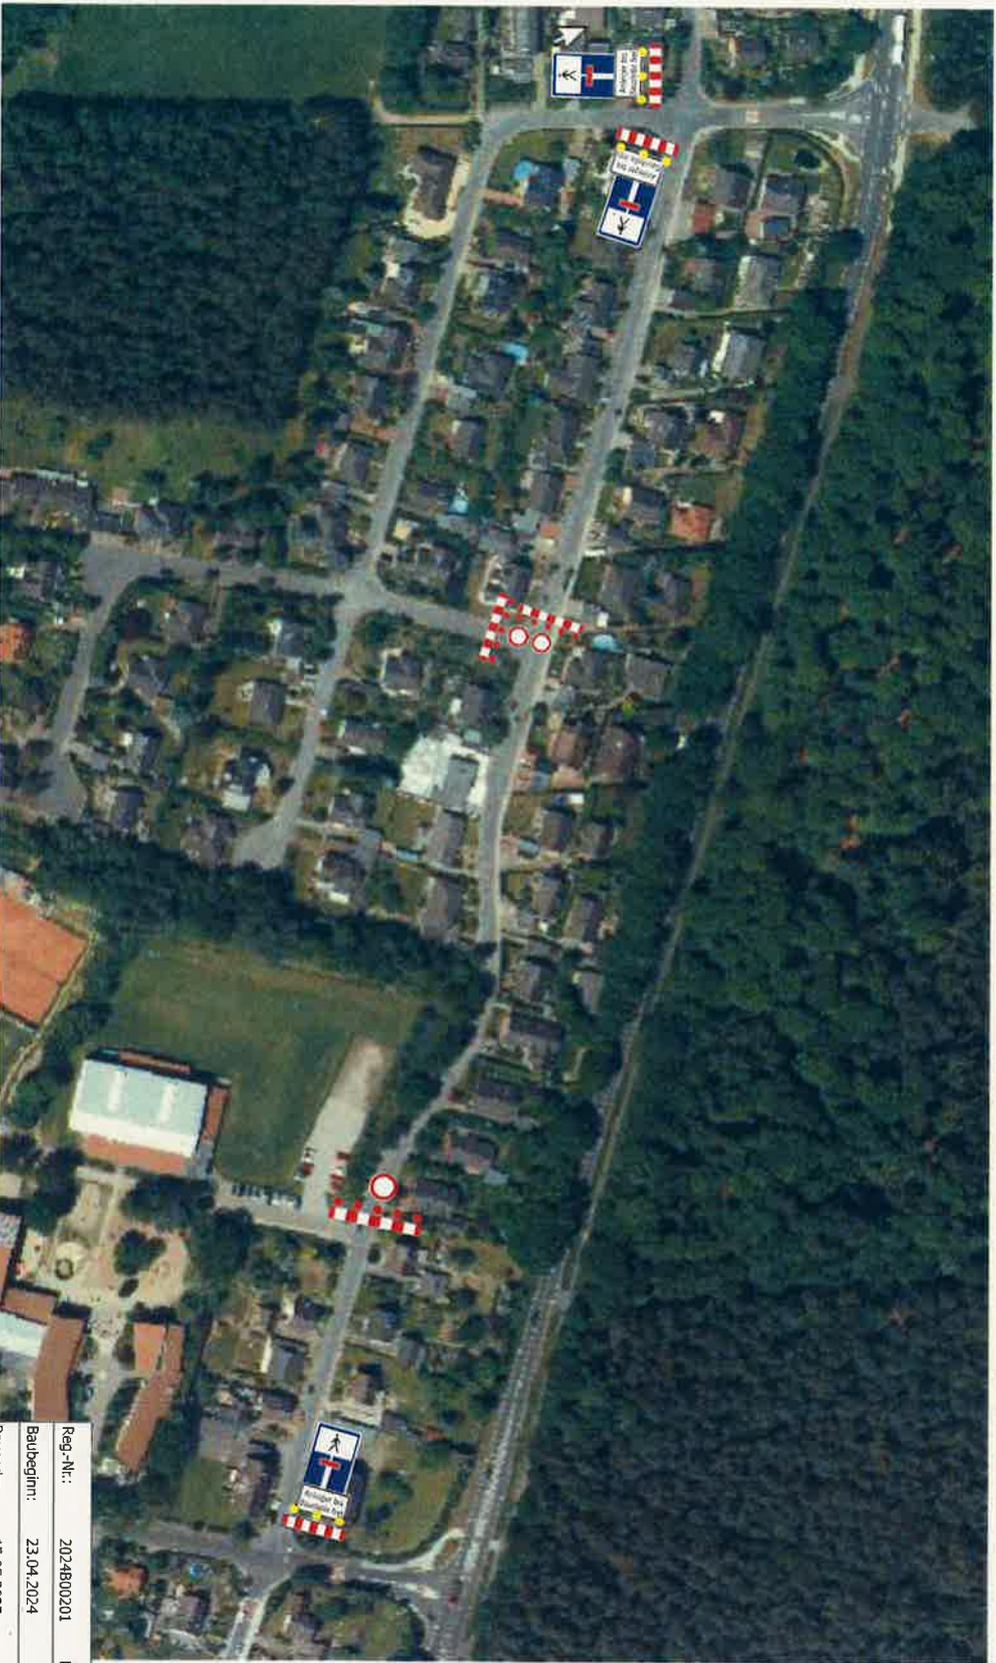

Reg.-Nr.:	2024B00201	Blatt:	2
Baubeginn:	23.04.2024		
Bauende:	15.05.2025		
Ortsteil:			
Ort, Straße:	Barandorf Drosselweg		
Firma:	Föllmer Tief- und Straßenbau GmbH & Co. KG		

Abschnitt V

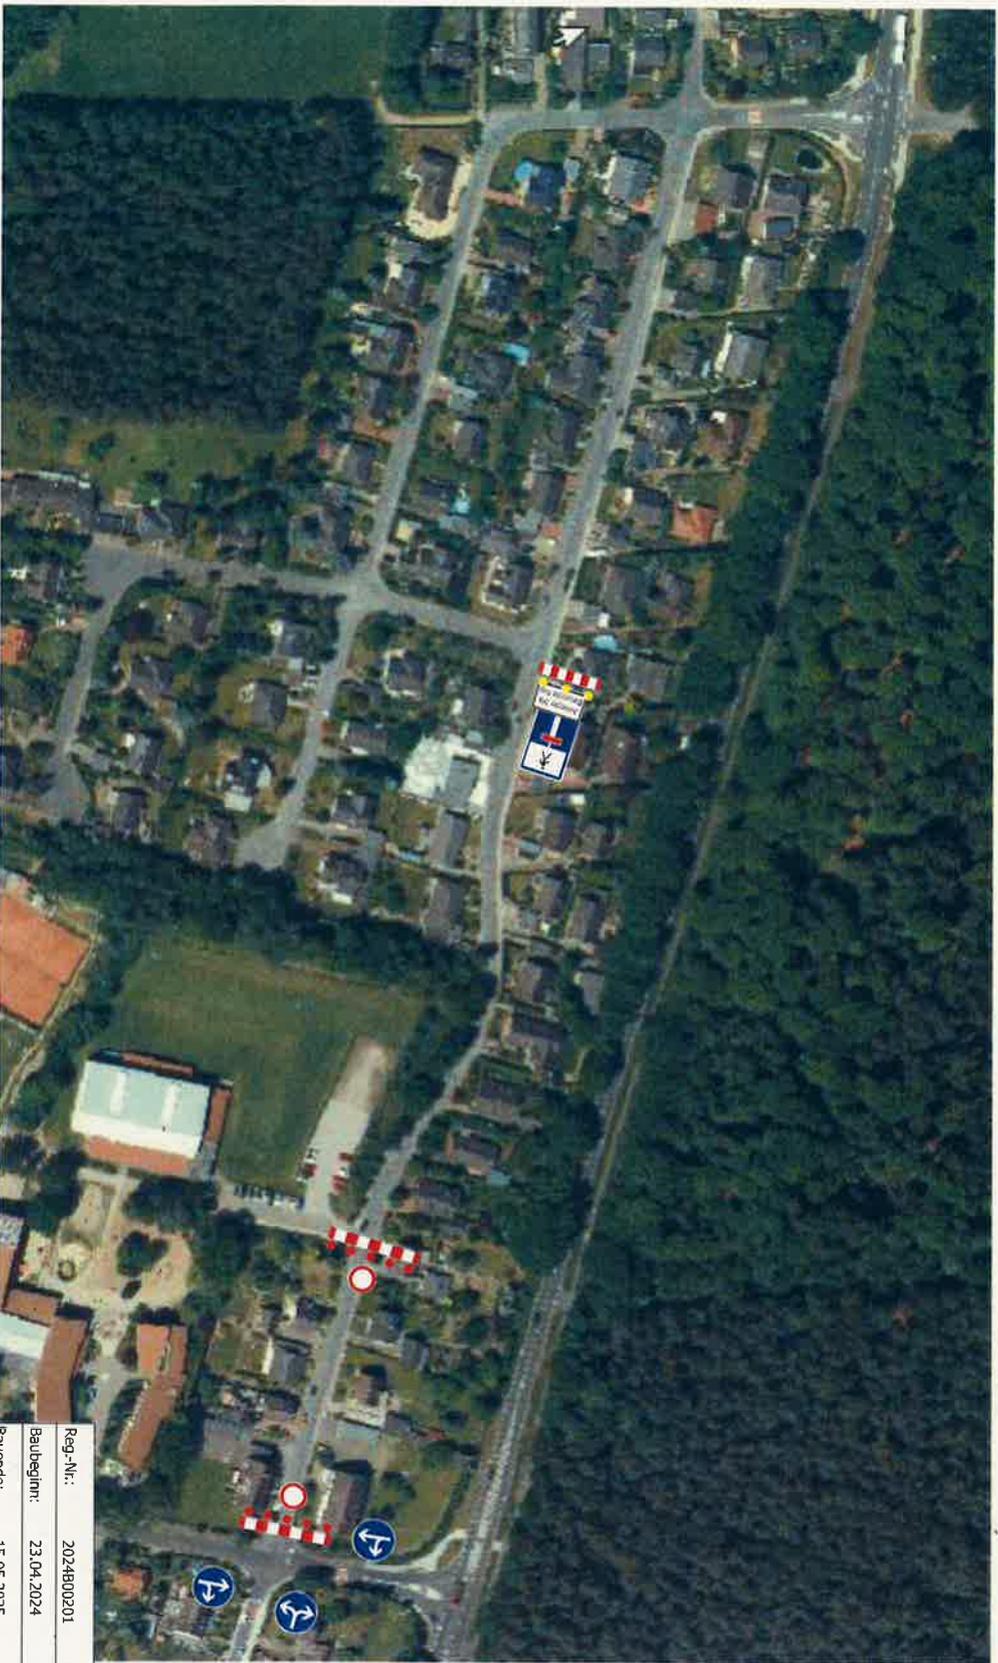

Reg.-Nr.:	2024B00201	Blatt:	2
Baubeginn:	23.04.2024		
Bauende:	15.05.2025		
Ortsteil:			
Ort, Straße:	Barandorf Drosselweg		
Föllmer:			
Firma:	Föllmer Tier- und Straßenbau GmbH & Co. KG		